


Bouwkavel (1.707m²) voor open bebouwing!

Borggraafstraat Lot 3 , 3600 Genk

Genk, 6° afdeling
Sectie G nrs. 226K, 230C, 232H2
'Beerenbroek'

VERKAVELINGSVOORSTEL

Schaal 1/500

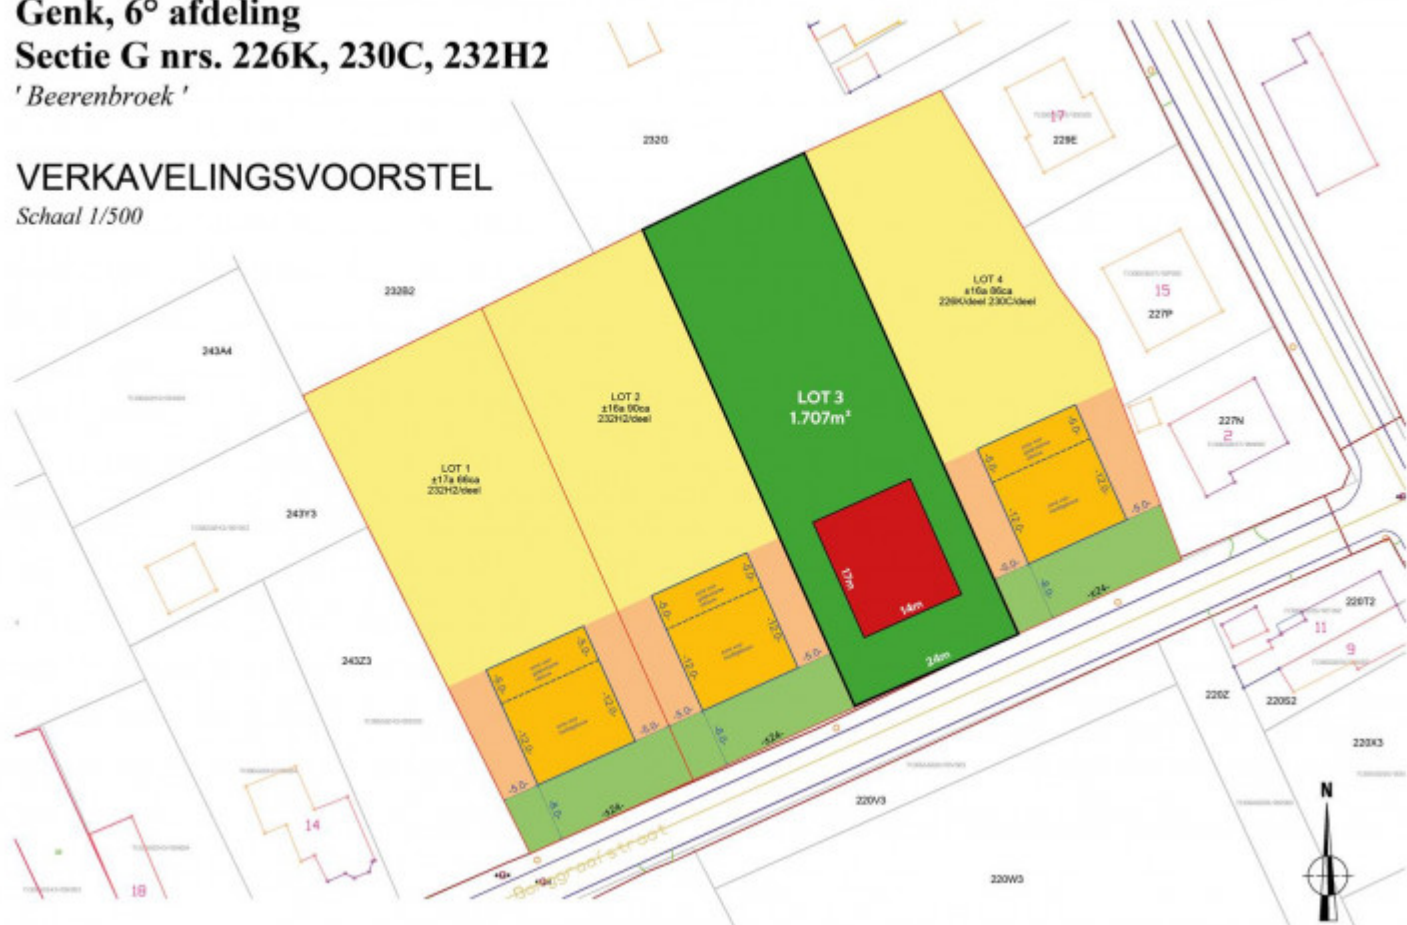

Christoffels
vastgoed nv - sinds 1954

Bouwkavel (1.707m²) voor open bebouwing!

Deze bouwgrond is gelegen in de groene omgeving van Genk, vlakbij Bokrijk. De bouwgrond van 1.707m² is geschikt voor een open bebouwing.

Perceelbreedte: ca. 24m aan de straat

Perceeldiepte: ca. 71m

Maximale bouwbreedte: ca. 14m

Maximale bouwdiepte: 17m op het gelijkvloers, 12m op de verdieping

Gelieve er rekening mee te houden dat het hier gaat om een verkavelingsvoorstel. Exacte maten kunnen bij de verkavelingsvergunning afwijken.



Facts & Figures

Adresgegevens

Adres Borggraafstraat Lot 3
3600 Genk

Financiële info

Prijs Excl. Kosten € 295.000
Verkoop Onder Registratie Ja

Technische informatie

Grondoppervlakte 1.707 m²
Oriëntatie Tuin Noordwesten